



ŠIRŠIE VZŤAHY

ŠIRŠIE VZŤAHY V KRAJINE

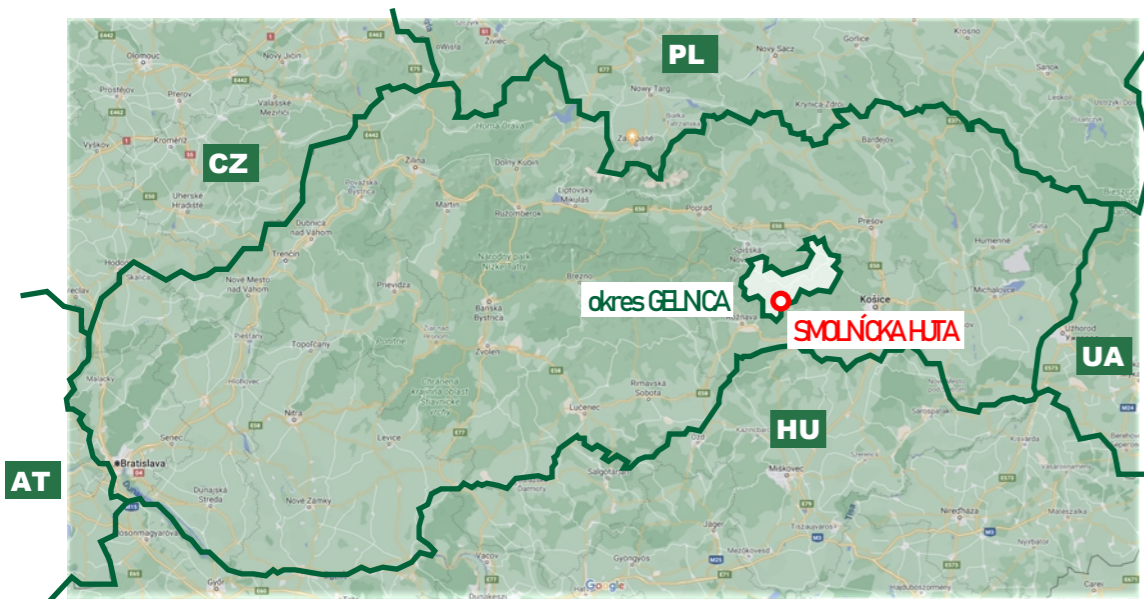


ŠIRŠIE VZŤAHY OKRESU GELNICA

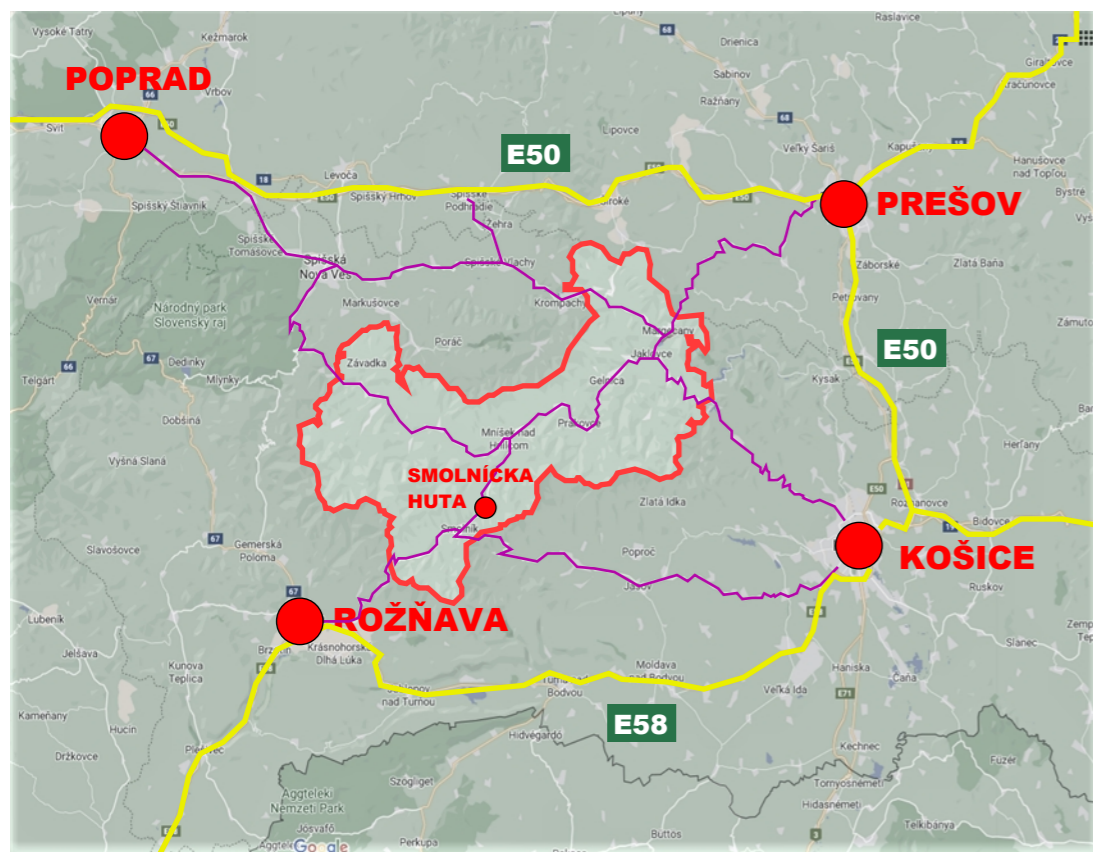

ŠIRŠIE VZŤAHY OBCE

Košický > Gelnica > Smolnícka Huta > k.ú. Smolnícka Huta

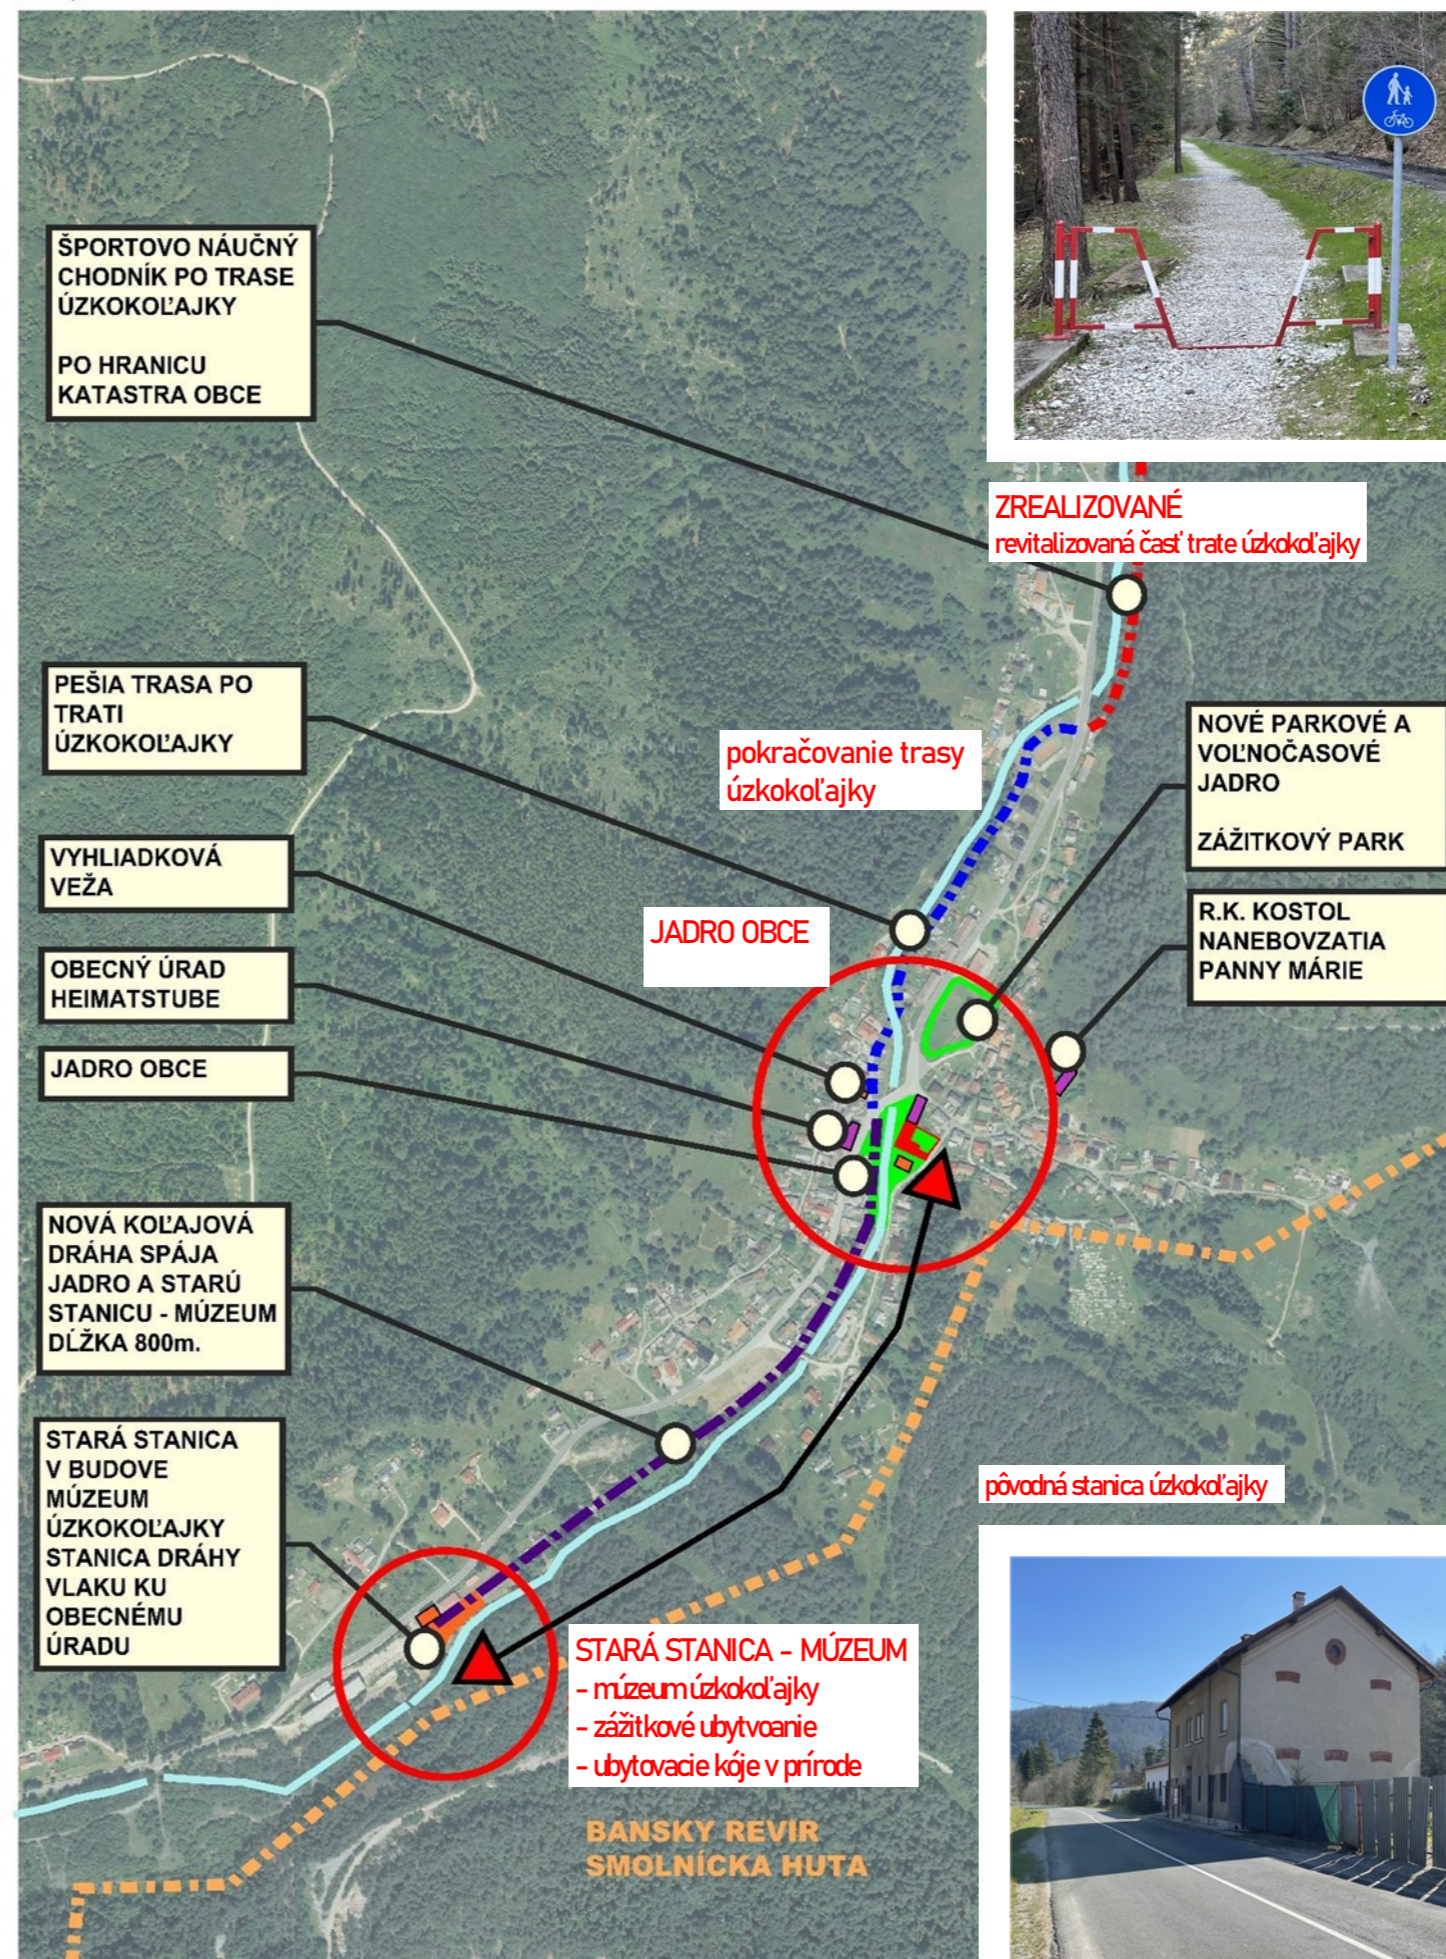

ZREALIZOVANÉ
revitalizovaná časť trate úzkokolejky

pôvodná stanica úzkokolejky



KONCEPCIA TURISTICKÉHO RUCHU PRE OBEC SMOLNÍCKA HUTA



LIGRUS s.r.o.,
Hlavná 59, Gelnica
Ing.arch. Igor Cziel
IČO:48146579 DIČ:2120071041
IČ DPH:SK2120071041
tel.: +421 904 509 489 mail: info@ligrus.sk
web: www.ligrus.sk

PROJEKT:
KONCEPČNÁ
ŠTÚDIA

INVESTOR:
obec SMOLNÍCKA HUTA

AUTOR/ZODPOVEDNÝ PROJEKTANT:
Ing.arch. Igor CZIEL aaSKA

DÁTUM:
05/2021

VÝKRES:
**ŠIRŠIE
VZŤAHY**

01


BODY ZÁUJMU



původní železniční most úzkokol'ajky



RK kostol Nanebovzatej Panny Márie

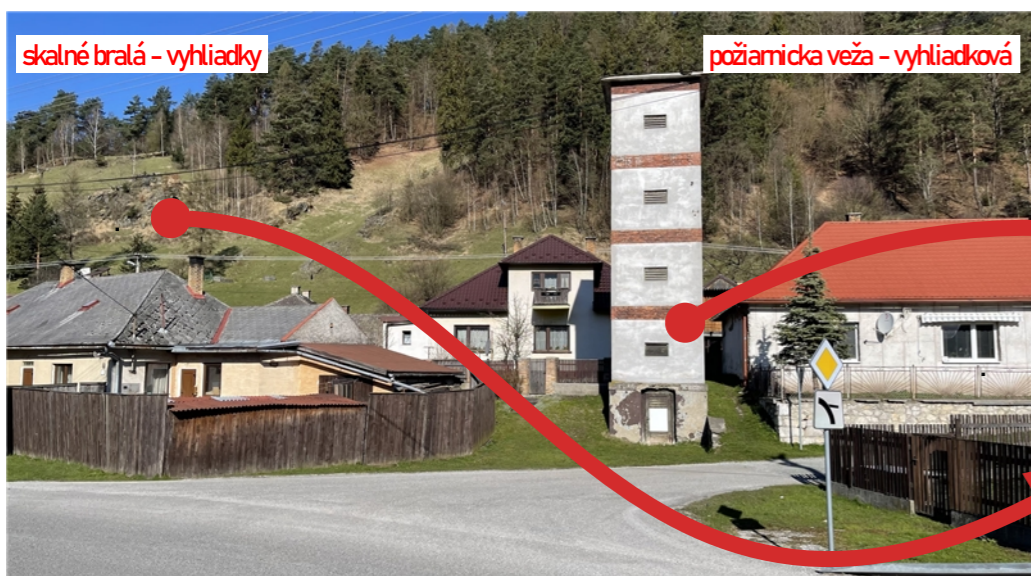


skalné bralá - vyhlíadky

požiarnicka veža - vyhlíadková



obecné domy - tabaková manufaktúra

původný dom - tradičný dom - múzeum

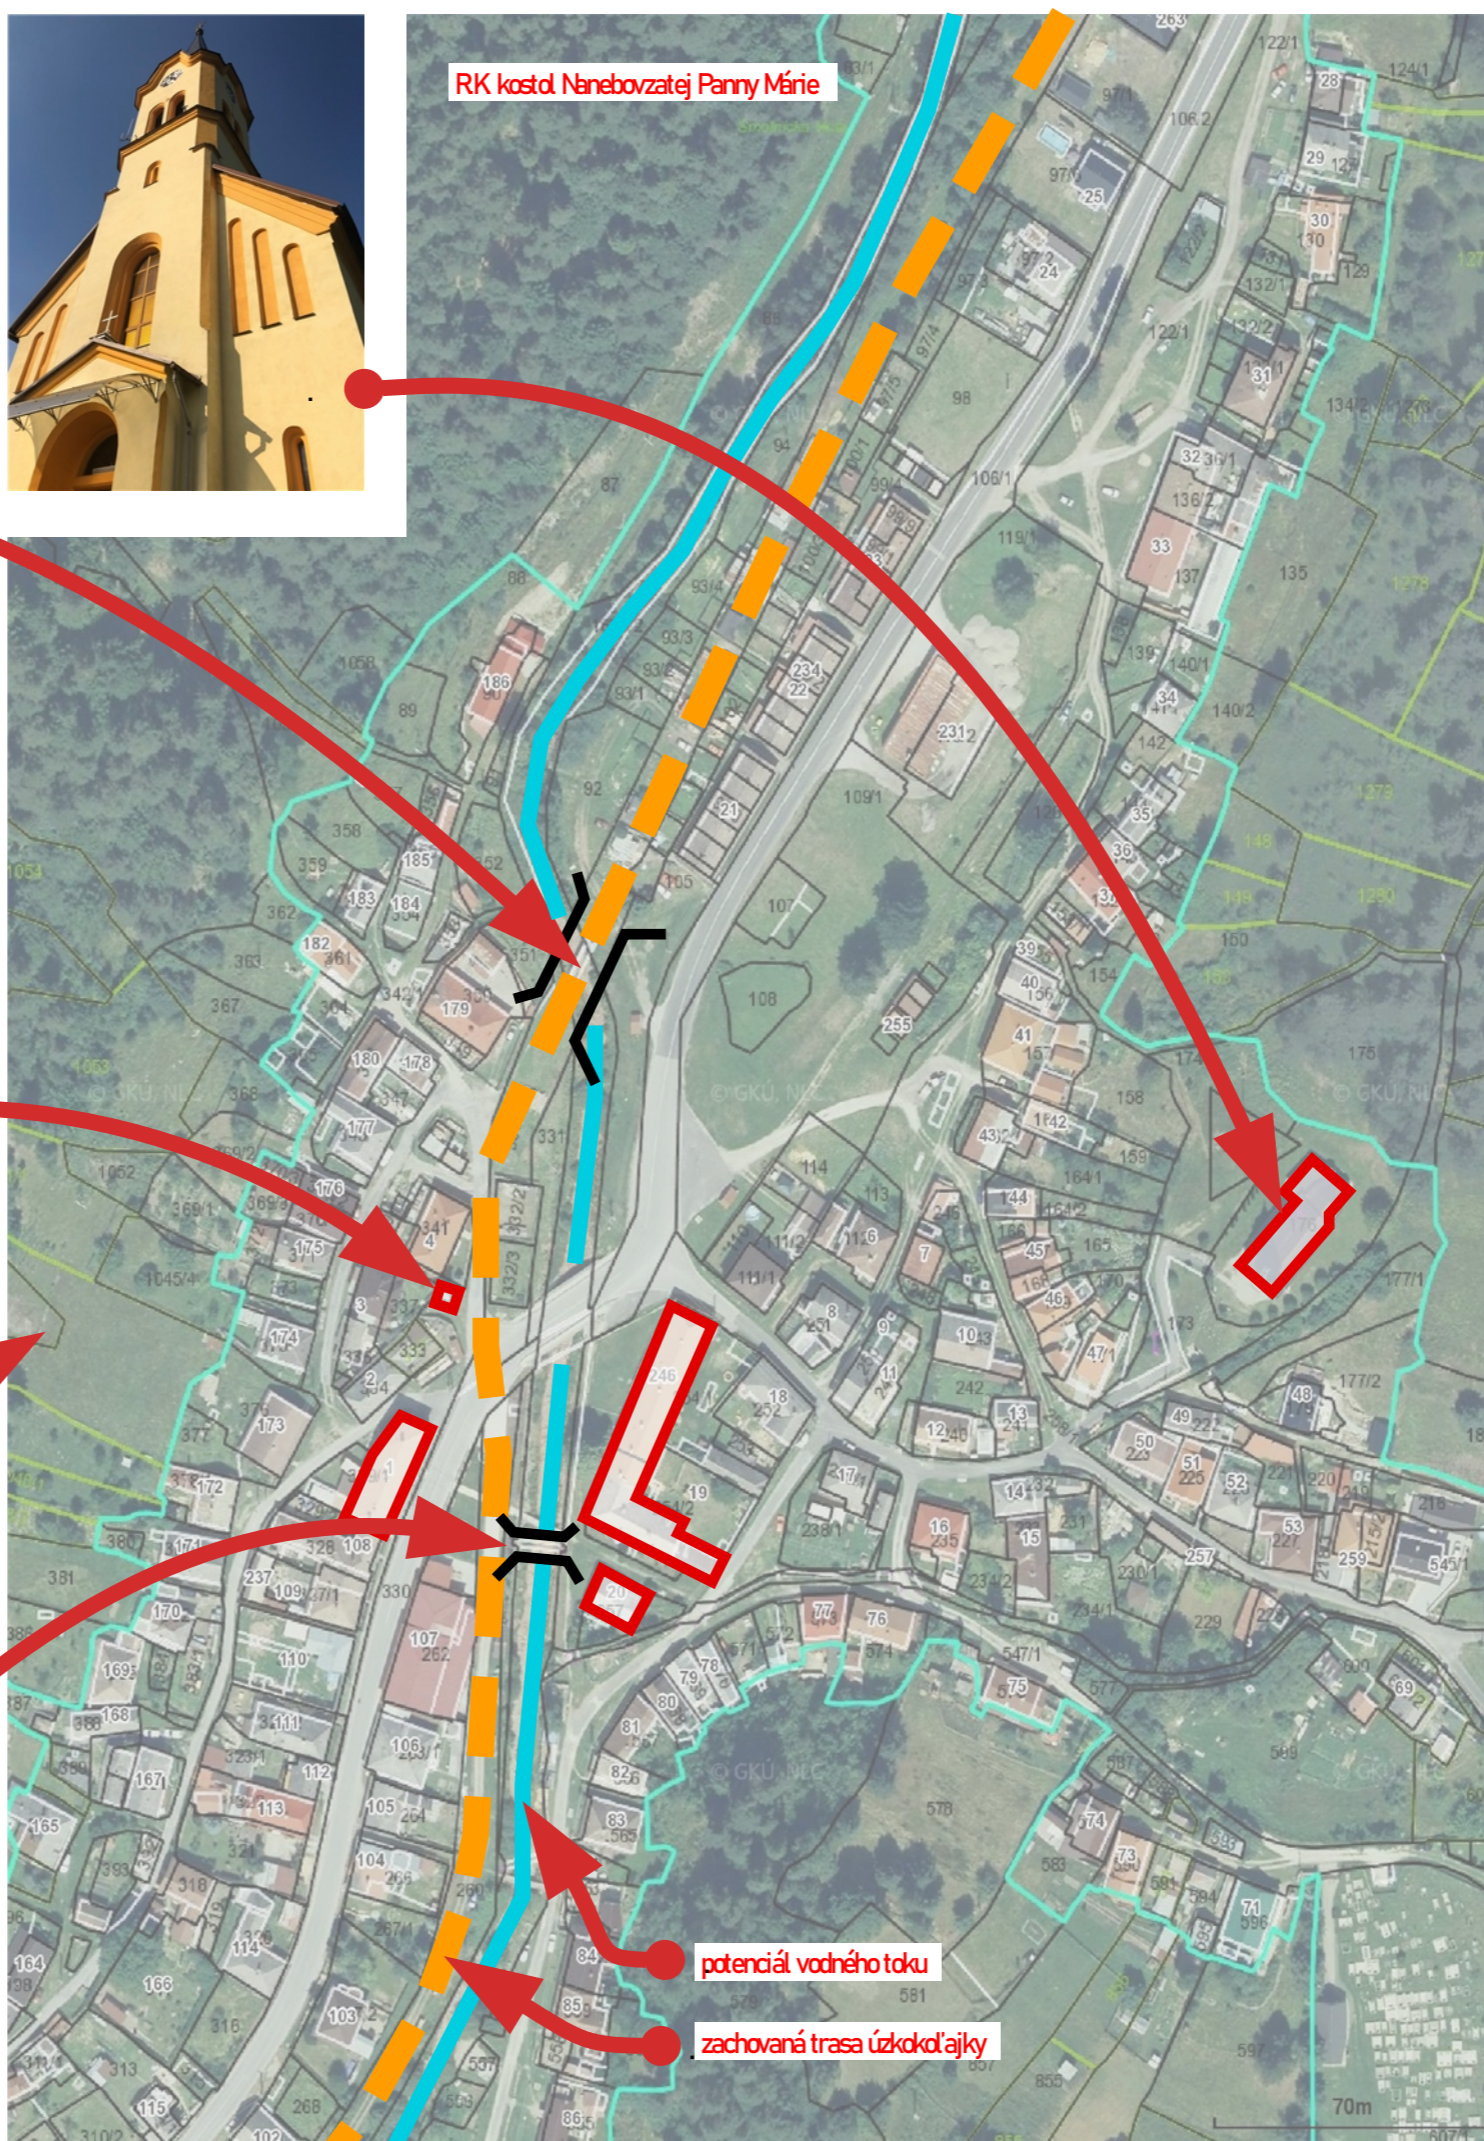

potenciál vodného toku

zachovaná trasa úzkokol'ajky



KONCEPCIA TURISTICKÉHO RUCHU PRE OBEC SMOLNÍCKA HUTA



LIGRUS s.r.o.,
Hlavná 59, Gelnica
Ing.arch. Igor Cziel
IČO:48146579 DIČ:2120071041
IČ DPH:SK2120071041

tel.: +421 904 509 489 mail: info@ligrus.sk
web: www.ligrus.sk

PROJEKT:
**KONCEPČNÁ
ŠTÚDIA**

INVESTOR:
obec SMOLNÍCKA HUTA

AUTOR/ZODPOVEDNÝ PROJEKTANT:
**Ing.arch.
Igor CZIEL aaSKA**

DÁTUM:
05/2021

VÝKRES:
**BODY
ZÁUJMU**


02

SITUÁCIA OBCE



pohľad z pahorku pri kostole

Rk. kostol Nanebovzatej Panny Márie

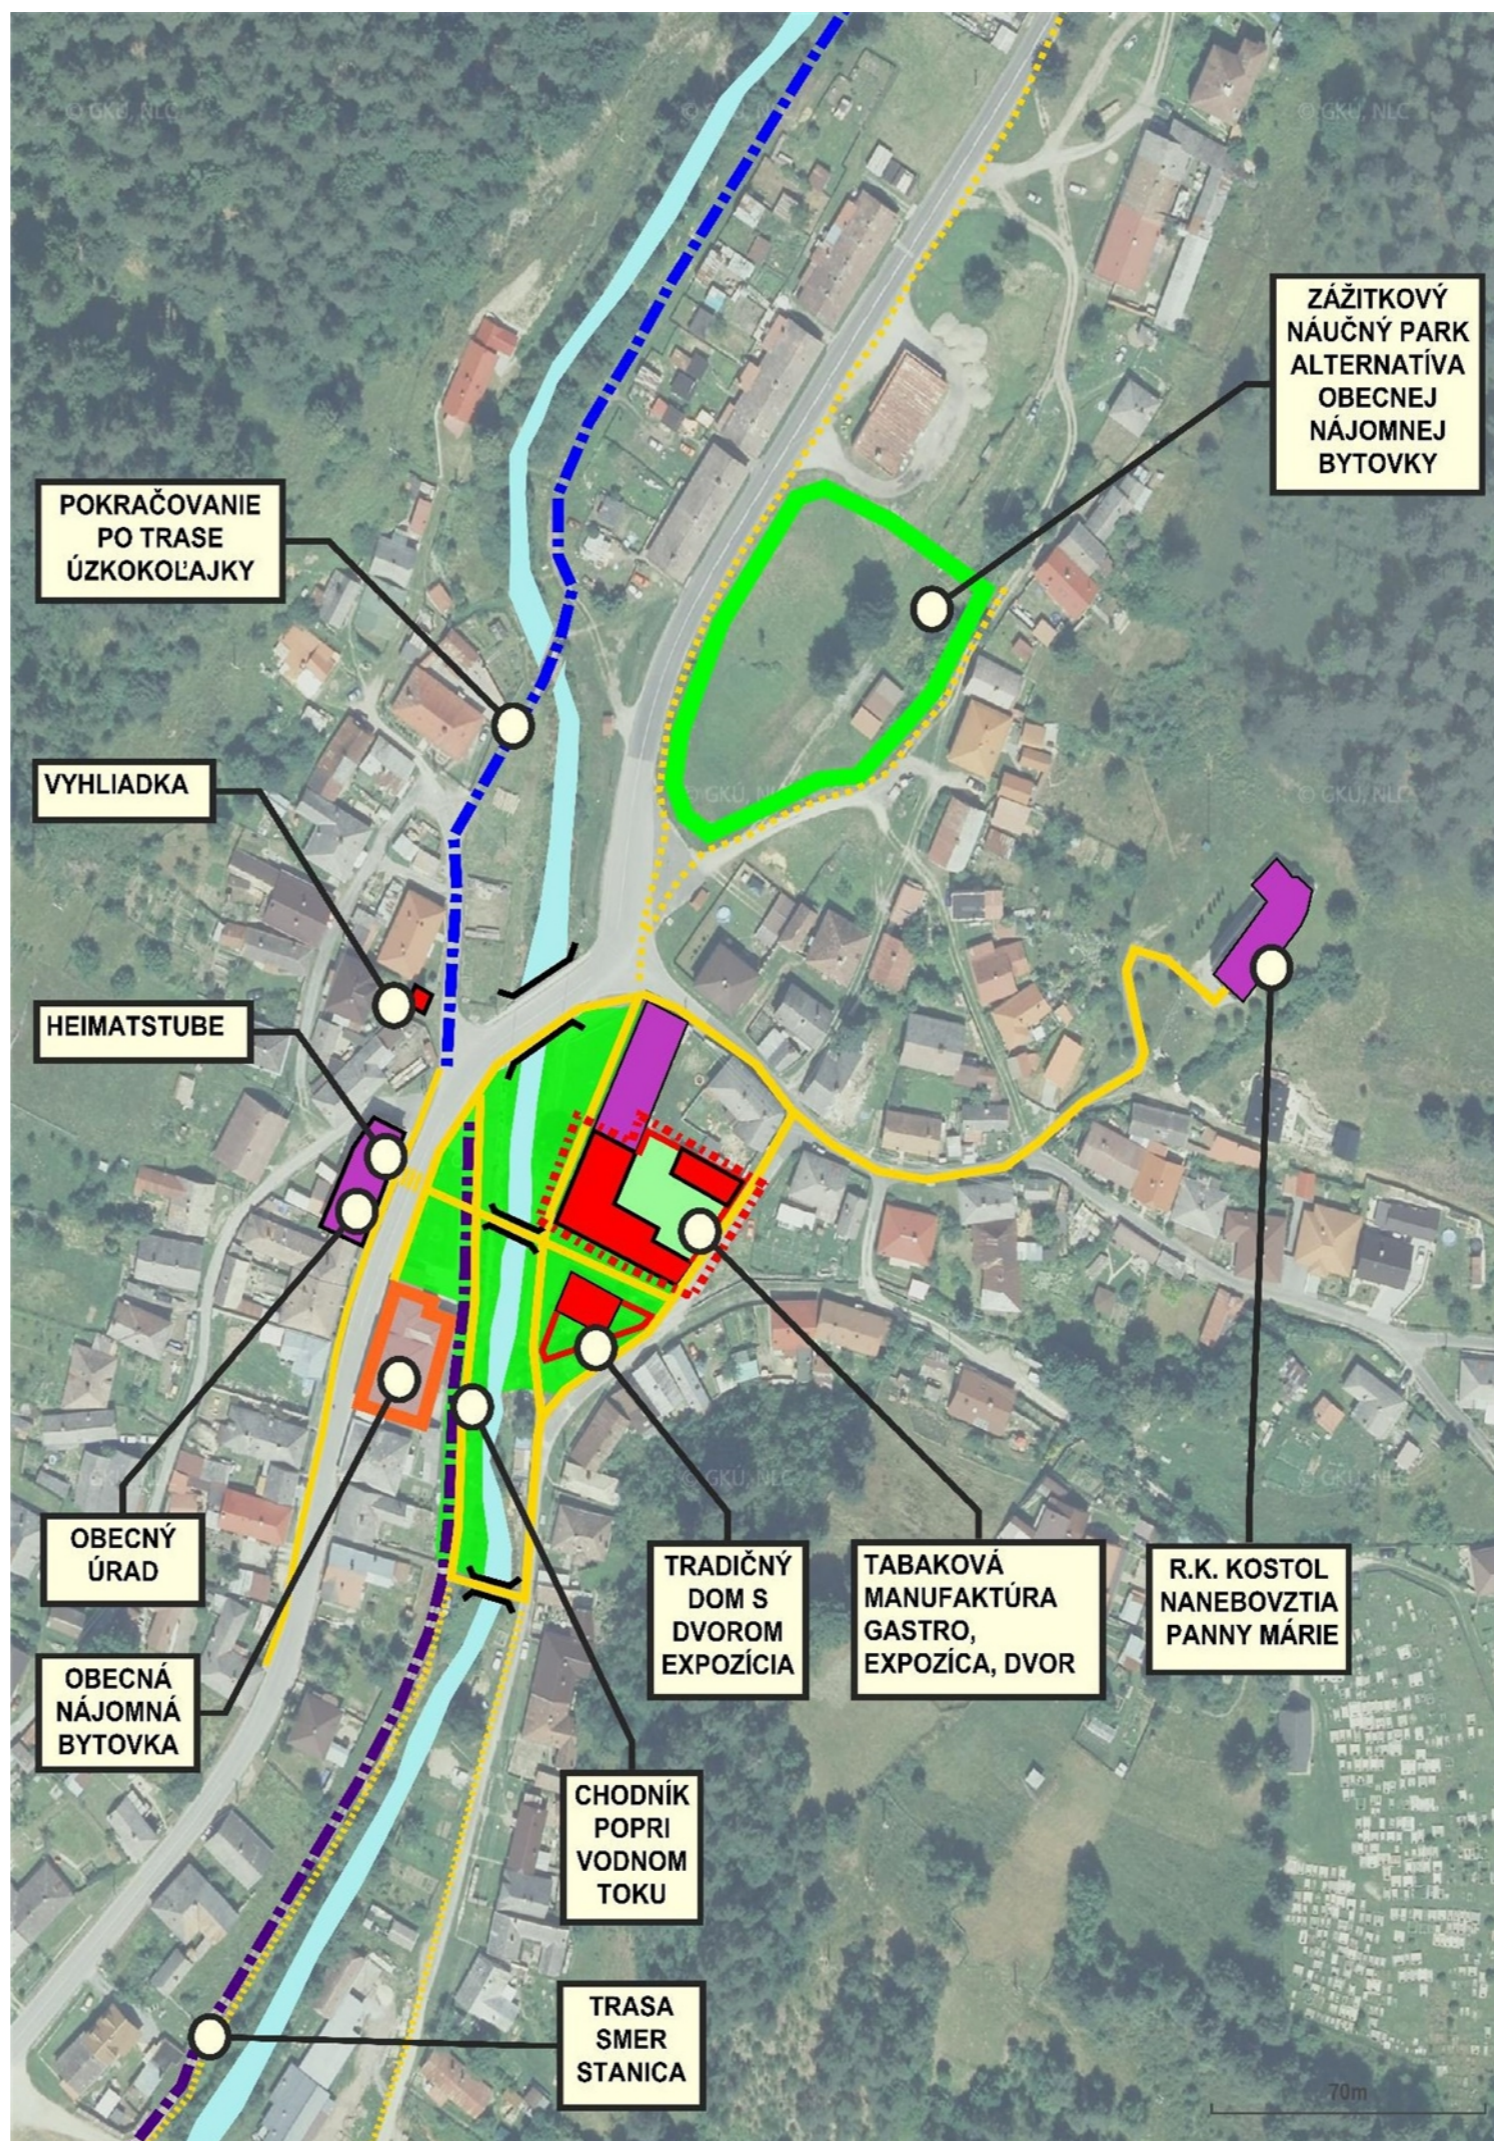

KONCEPCIA TURISTICKÉHO RUCHU PRE OBEČ SMOLNÍCKA HUTA



LIGRUS s.r.o.,
Hlavná 59, Gelnica
Ing.arch. Igor Cziel
IČO:48146579 DIČ:2120071041
IČ DPH:SK2120071041

tel.: +421 904 509 489 mail: info@ligrus.sk
web: www.ligrus.sk

PROJEKT:
KONCEPČNÁ
ŠTÚDIA

INVESTOR:
obec SMOLNÍCKA HUTA


AUTOR/ZODPOVEDNÝ PROJEKTANT:
**Ing.arch.
Igor CZIEL aaSKA**

DÁTUM:
05/2021

VÝKRES:
**SITUÁCIA
OBCE**

03

JADRO OBCE - NÁVRH

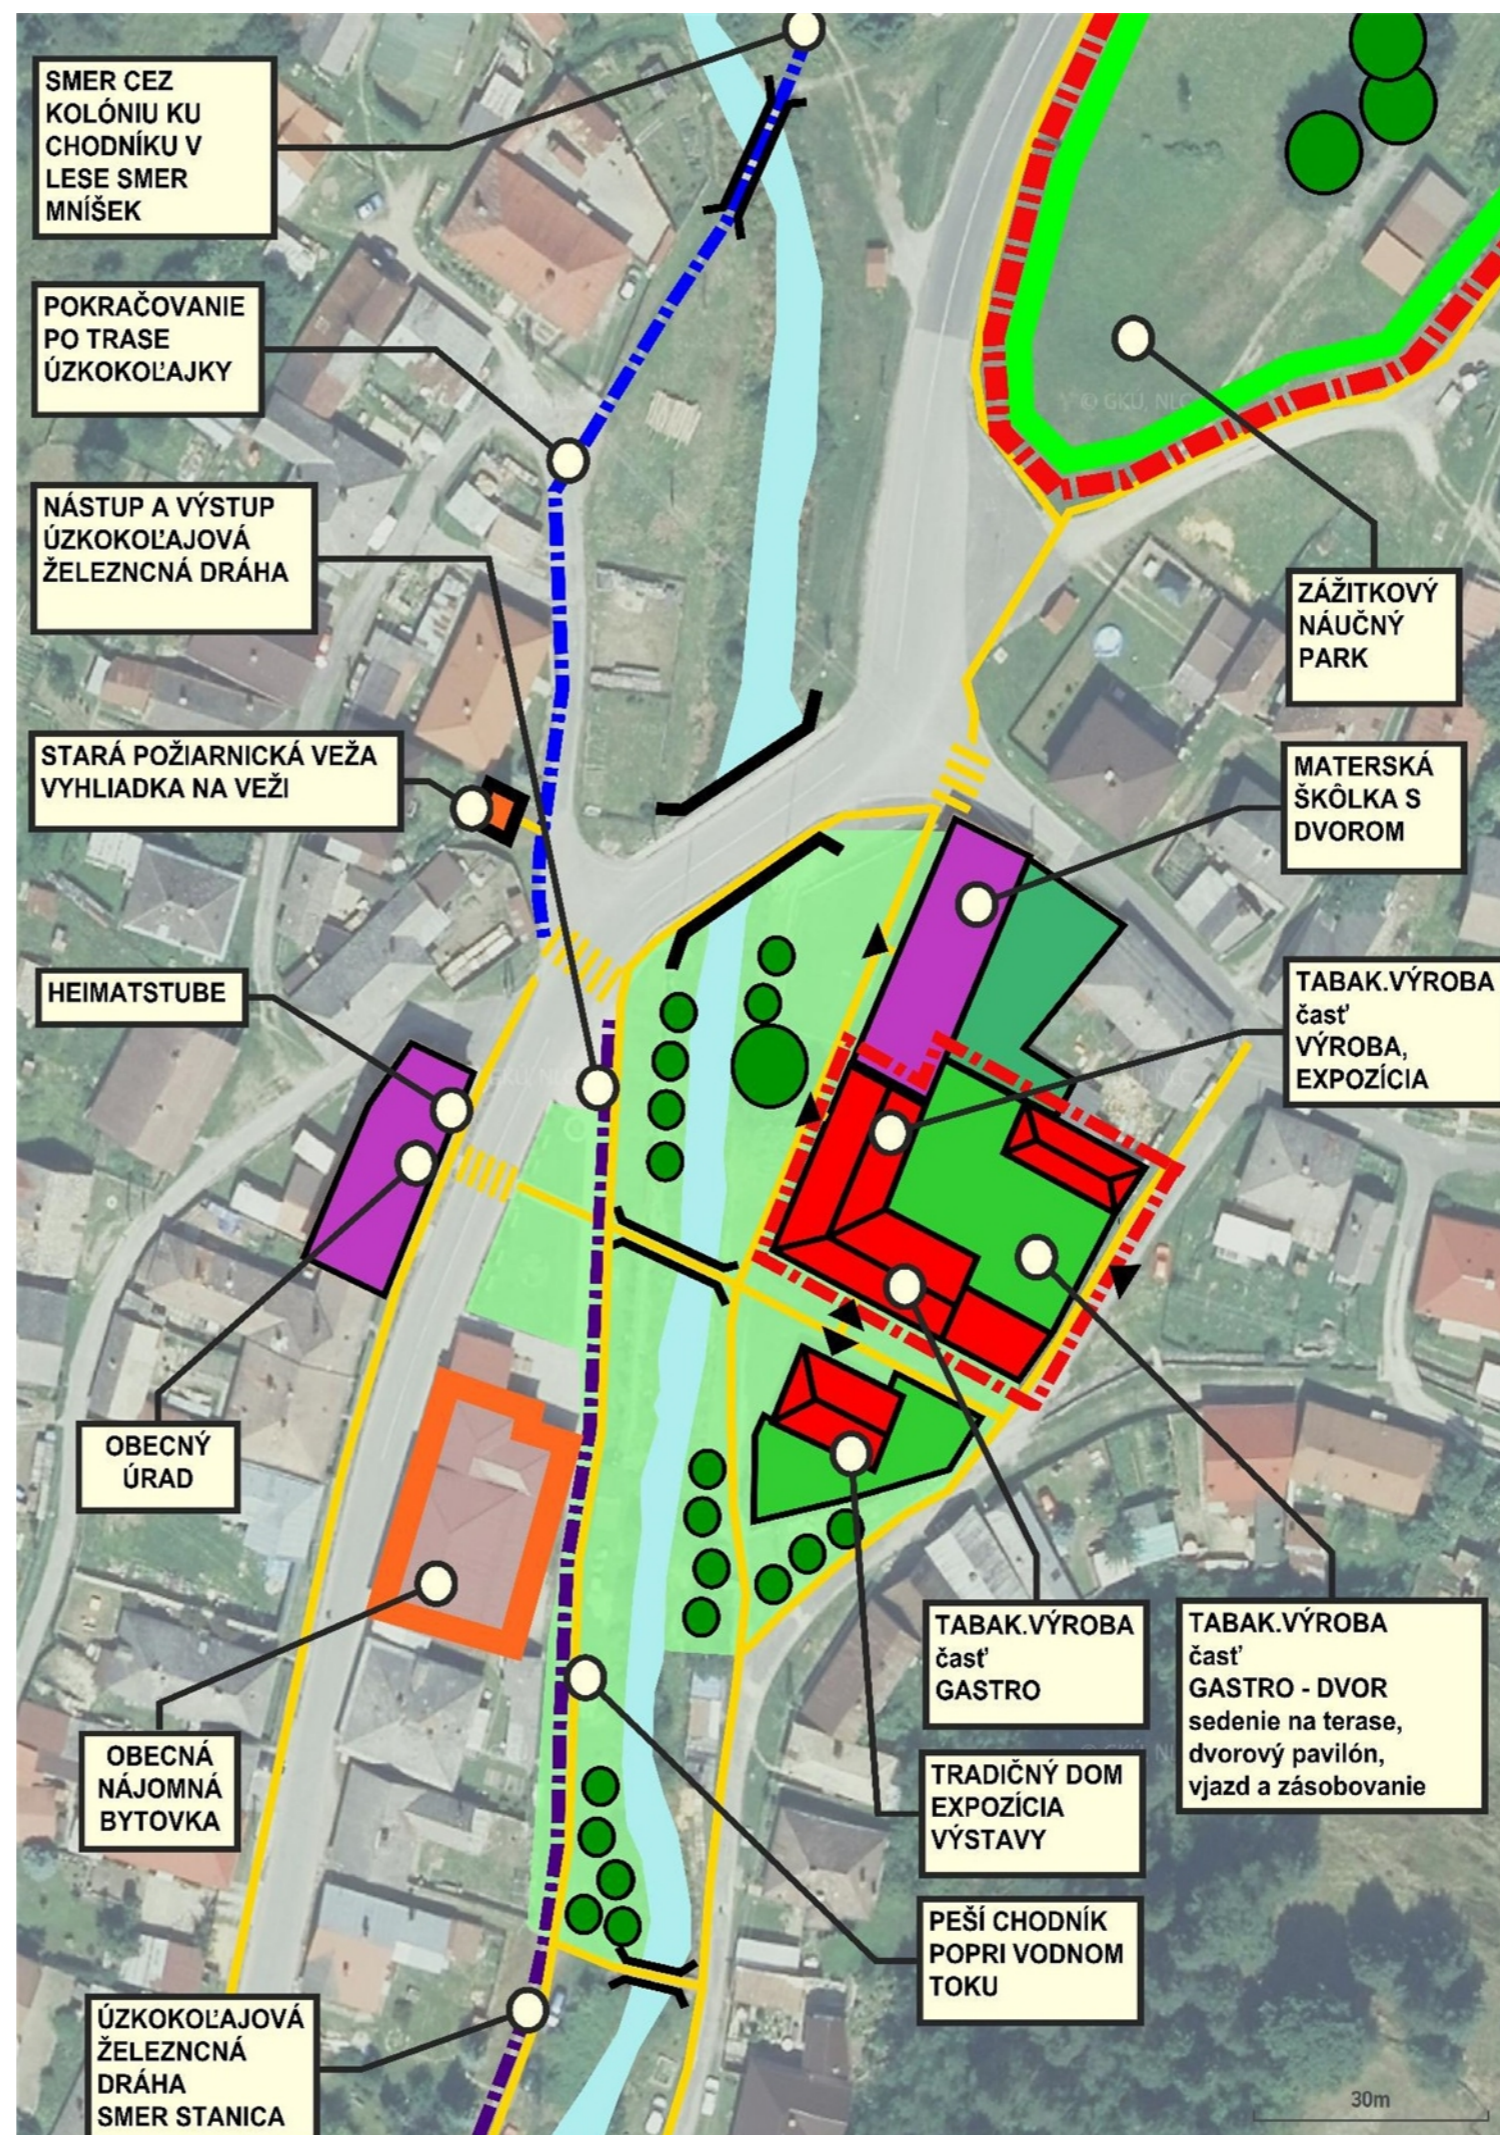

KONCEPCIA TURISTICKÉHO RUCHU PRE OBEC SMOLNÍCKA HUTA



LIGRUS s.r.o.,
Hlavná 59, Gelnica
Ing.arch. Igor Cziel
IČO:48146579 DIČ:2120071041
IČ DPH:SK2120071041

tel.: +421 904 509 489 mail: info@ligrus.sk
web: www.ligrus.sk

PROJEKT:
KONCEPČNÁ
ŠTÚDIA

INVESTOR:
obec SMOLNÍCKA HUTA




AUTOR/ZODPOVEDNÝ PROJEKTANT:
**Ing.arch.
Igor CZIEL aaSKA**

DÁTUM:
05/2021

VÝKRES:
**JADRO
OBCE - NÁVRH**

04

STARÁ STANICA - NÁVRH

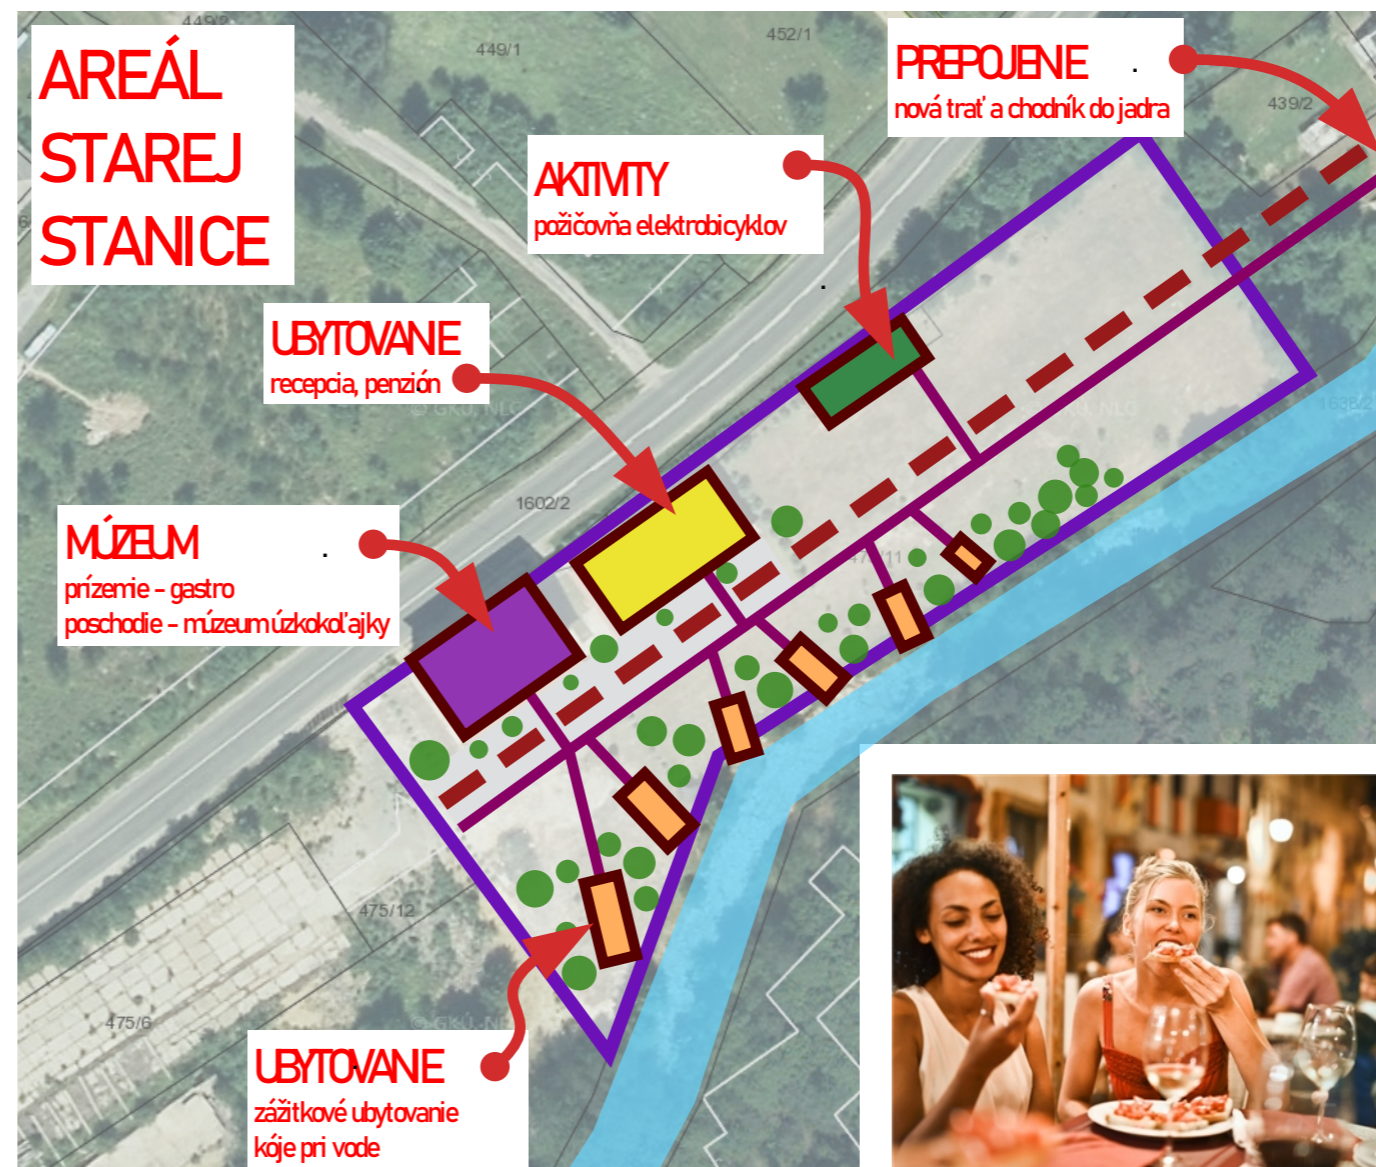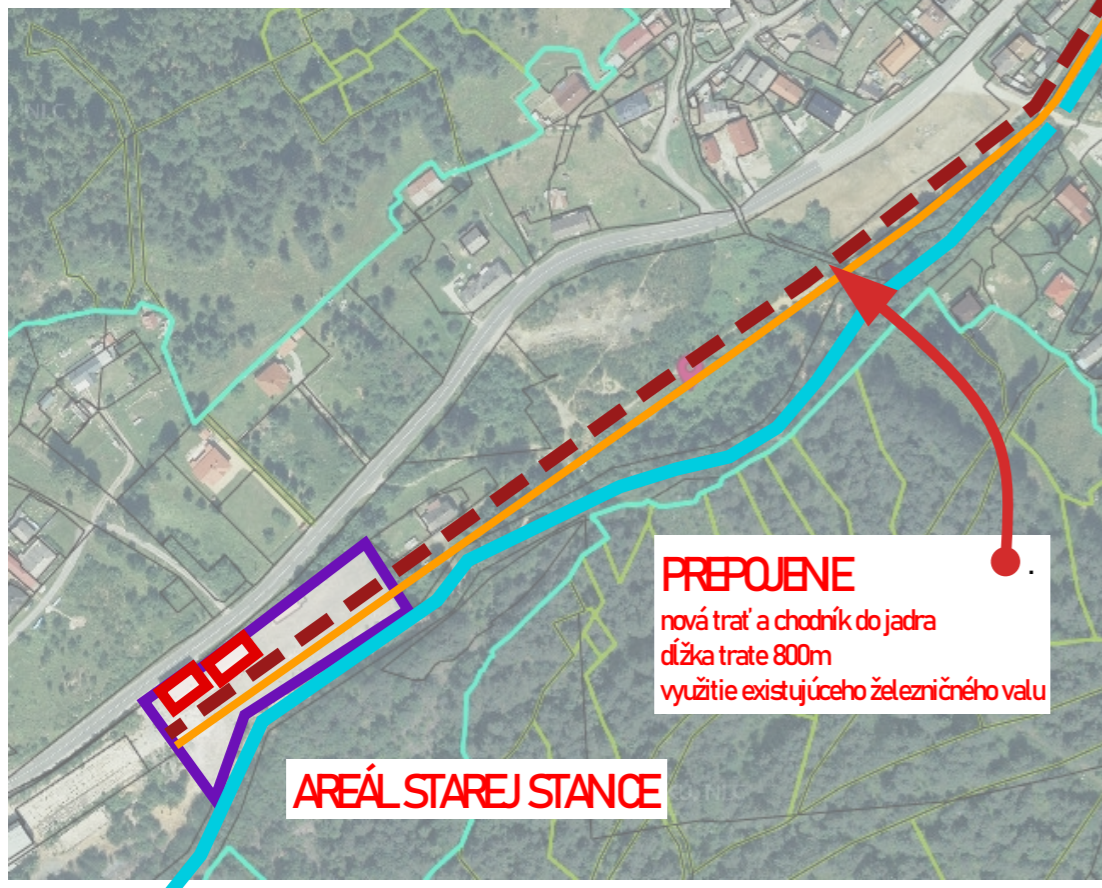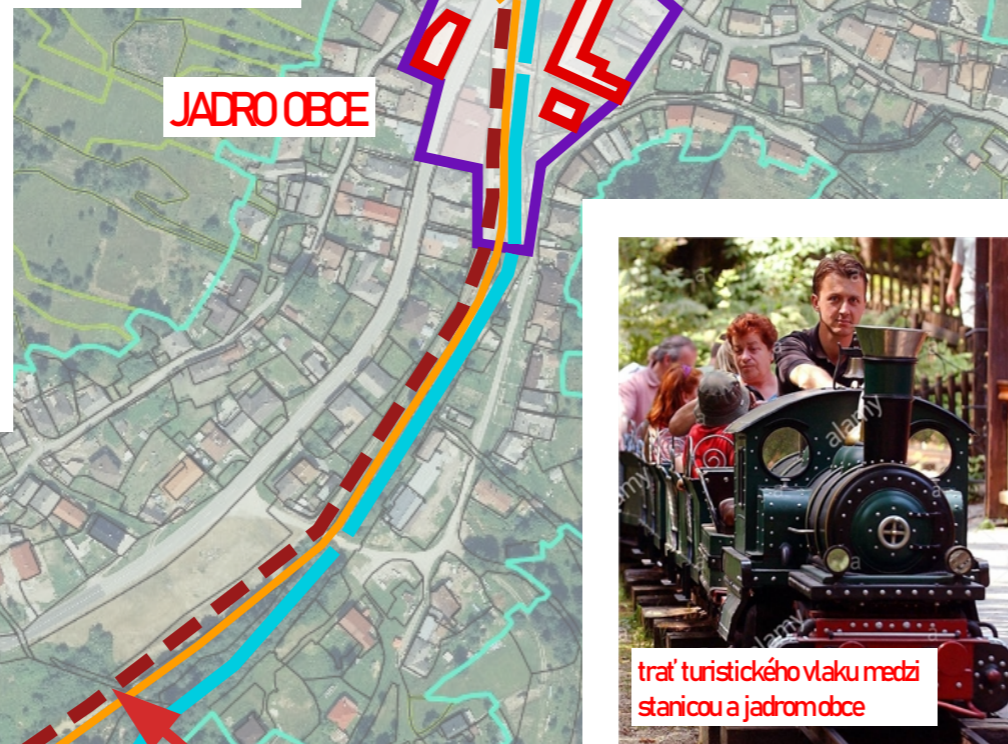

KONCEPCIA TURISTICKÉHO RUCHU PRE OBEC SMOLNÍCKA HUTA



LIGRUS s.r.o.,
Hlavná 59, Gelnica
Ing.arch. Igor Cziel
IČO:48146579 DIČ:2120071041
IČ DPH:SK2120071041

tel.: +421 904 509 489 mail: info@ligrus.sk
web: www.ligrus.sk

PROJEKT:
KONCEPČNÁ
ŠTÚDIA

INVESTOR:
obec SMOLNÍCKA HUTA

AUTOR/ZODPOVEDNÝ PROJEKTANT:
**Ing.arch.
Igor CZIEL aaSKA**

DÁTUM:
05/2021

VÝKRES:
**STARÁ
STANICA
NÁVRH**

05